
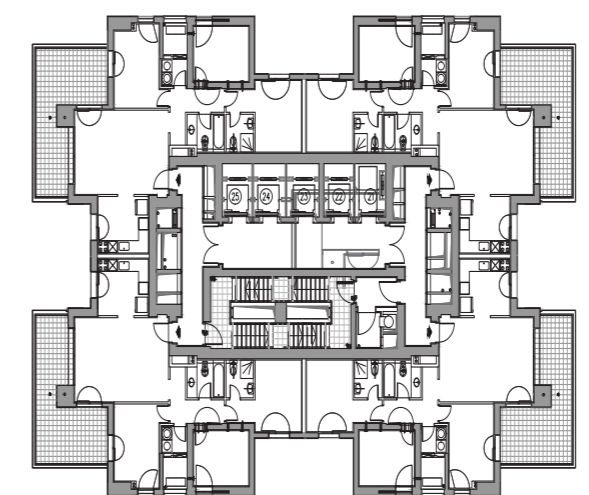


דגם דירה 4C

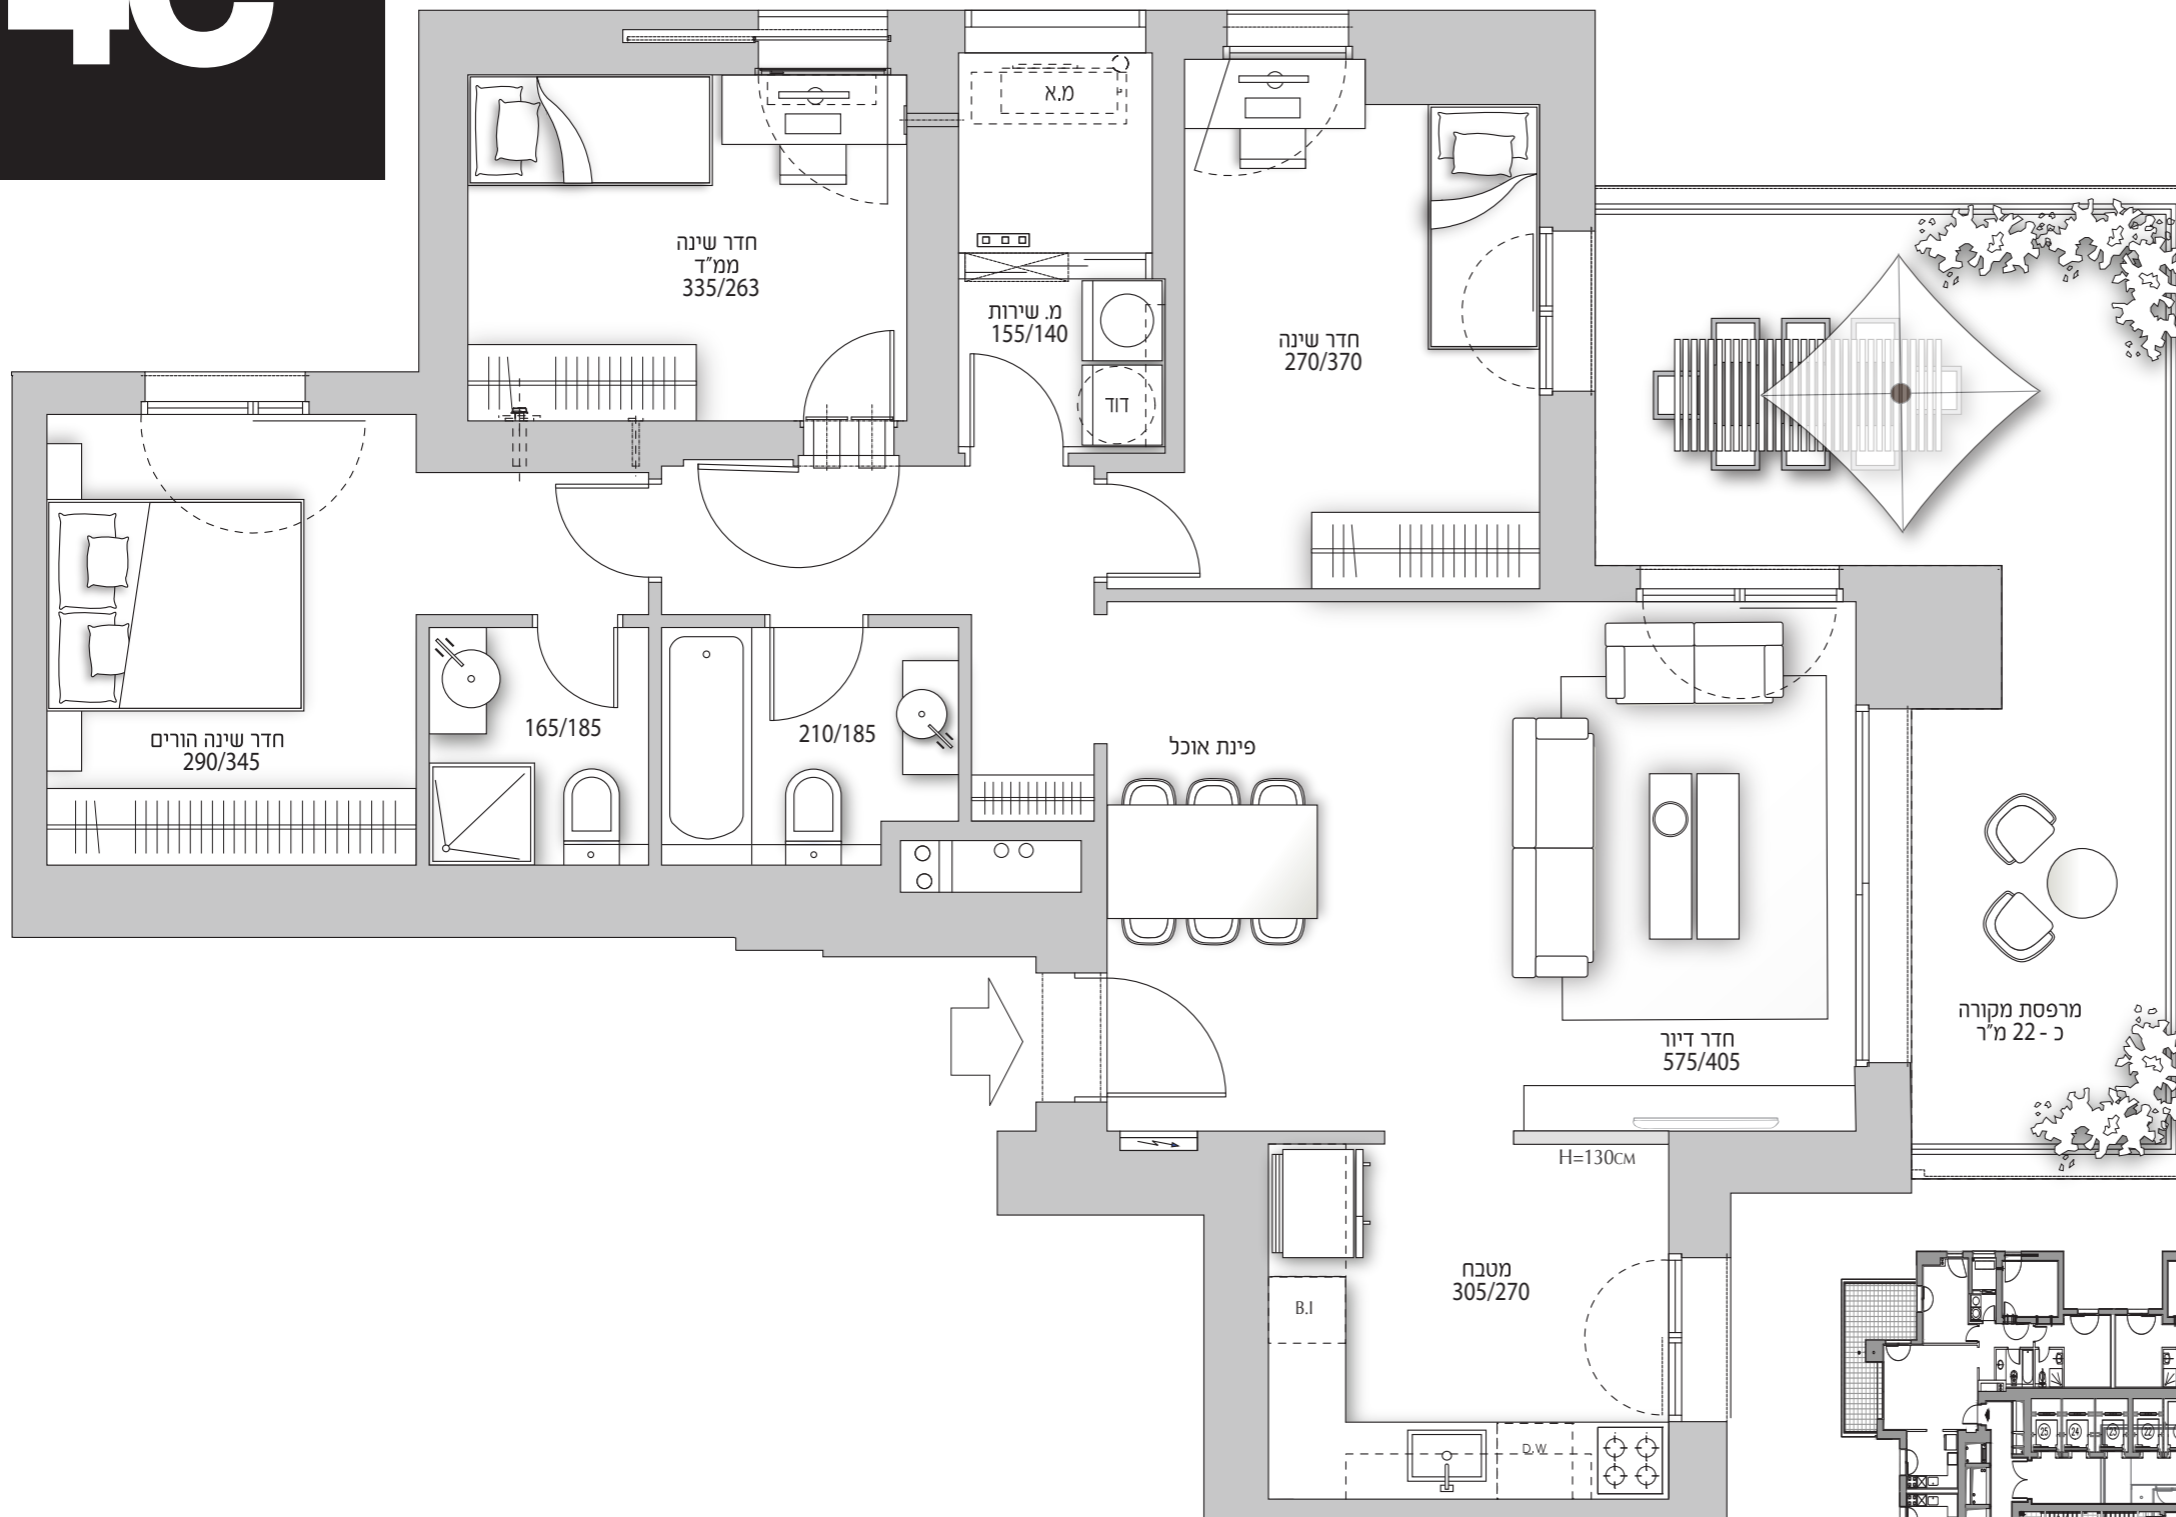

המגדל

- מגדל מפואר ויוקרתי
- לובי כניסה מפואר המתנשא לגובה של כ-7 מטר
- חיפוי חיצוני באבן גרניט איכותית
- חניה פרטית מקורה ומחסן לכל דירה
- 5 מעליות מהירות, עם פיקוד DESTINATION, מעוצבות עם מערכת השבת אנרגיה
- חדר כושר מאובזר וממוזג לשימוש דיירי המגדל
- חדר גיימבורי מאובזר וממוזג לשימוש ילדי המגדל
- שער כניסה חשמלי בכניסה לחניון הדיירים עם מערכת ליהוי לחיות רישוי
- גנרטור חירום להפעלת מערכות חיוניות
- עמדת שוער בלובי הכניסה עם חיבור אינטרקום
- טלויזיה לכל דירות המגדל
- חדר דואר לנוחיות הדיירים בלובי הכניסה
- שוט אשפה קומתי עם הפרדת פסולת
- פיתוח סביבתי עשיר

הדירה

- מרפסת שמש מרווחת
- מערכת מיזוג מיני מרכזית בכל הדירות
- ריצוף מוצלן במספר גונים במידות של עד 60x60
- מערכת סינון בממייד בהתקנה עילית
- צבעים בעלי תקן ירוק

חלונות ואלומיניום

- ויטרינות וחלונות בדיגוג כפול
- תריסים ונציאנים בתוך זכוכית בידודית, פרט לחלון ממייד ולטרינה בחדר מגורים, או שיע
- הכנה לילון חשמלי בוטרינה בחדר מגורים
- חלונות עם פתיחת דריי קיפ

דלתות

- דלת כניסה מעוצבת
- דלתות פנים איכותיות עם מילוי פלקסבורד
- דלת פנים נוספת בממייד לשימוש יום יומי

חדרי אמבטיה ורחצה

- אסלה תלויה אחת עם מיכל הדחה סמוי בכל הדירות
- בריזם תוצרת נרוהה או שיע
- ארונות אמבטיה תלויים עם מראה
- מערכת אינטרפופ 3 דרך בכל הדירות
- הכנה לחימום מים בג

מטבח

- מטבח איכותי הכולל יחידה עומדת לתנור האפיה ולמיקרוגל בדירות 4 חדי ומעלה
- ארונות מטבח מעץ סמדיץ עם מגירות בטריקה שקטה
- ארונות עליוניים עם דלתות קלפה בדירות 4 חדי ומעלה
- כיור בהתקנה שטוחה
- ברז מיקסר עומד עם פיה נשלפת
- משטח עבודה מאבן קיסר

חשמל

- לוח חשמל תלת פאזי
- הכנה למערכת קולנוע ביתי בחדר מגורים
- נקודת טלוויזיה וטלפון בכל חדרי השינה
- הכנה לרשת מחשבים בכל החדרים בדירה

מפרט טכני | מיני פנטהאוז 4 חדי

* כל המוצג בתוכנית זו לרבות ריהוט, אביזרים ומערכות הינו להמחשה בלבד ואינו מחייב את החברה לכל דבר ועניין. את החברה יחייבו רק תכניות המכר והמפרט הטכני המצורפים לחוזה.